


Klintdoerp Modell ORLANDO Platz 115


10. Juli 2020



Klintdoerp Modell ORLANDO Platz 115

10. Juli 2020

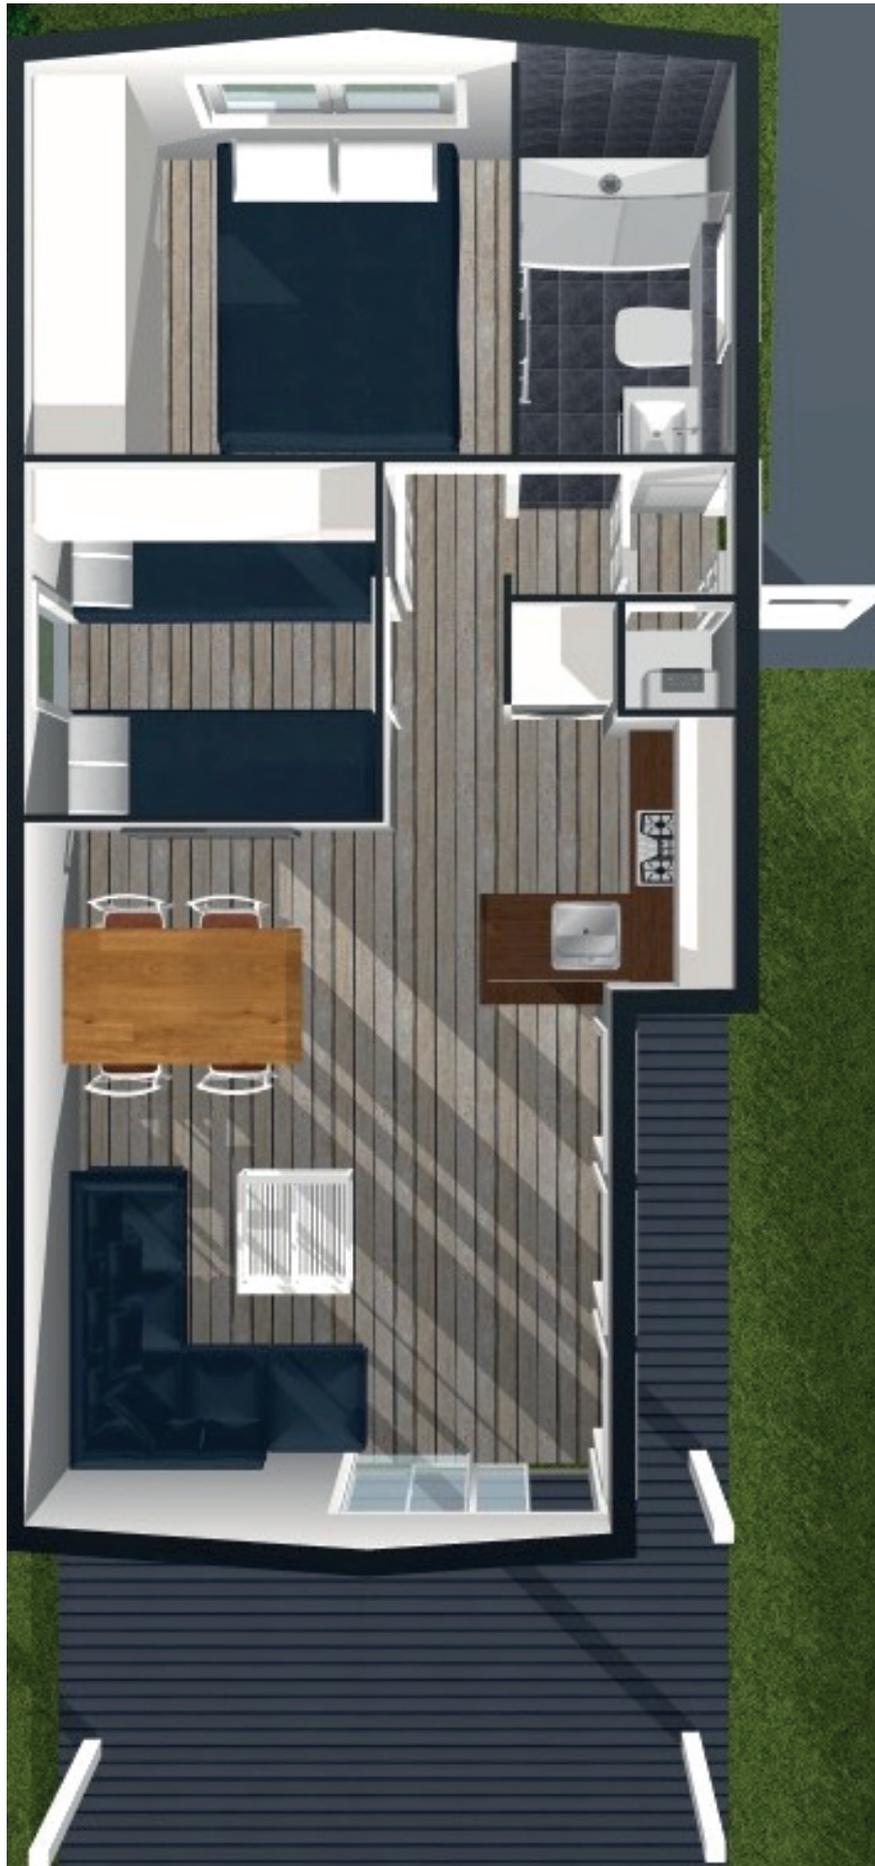

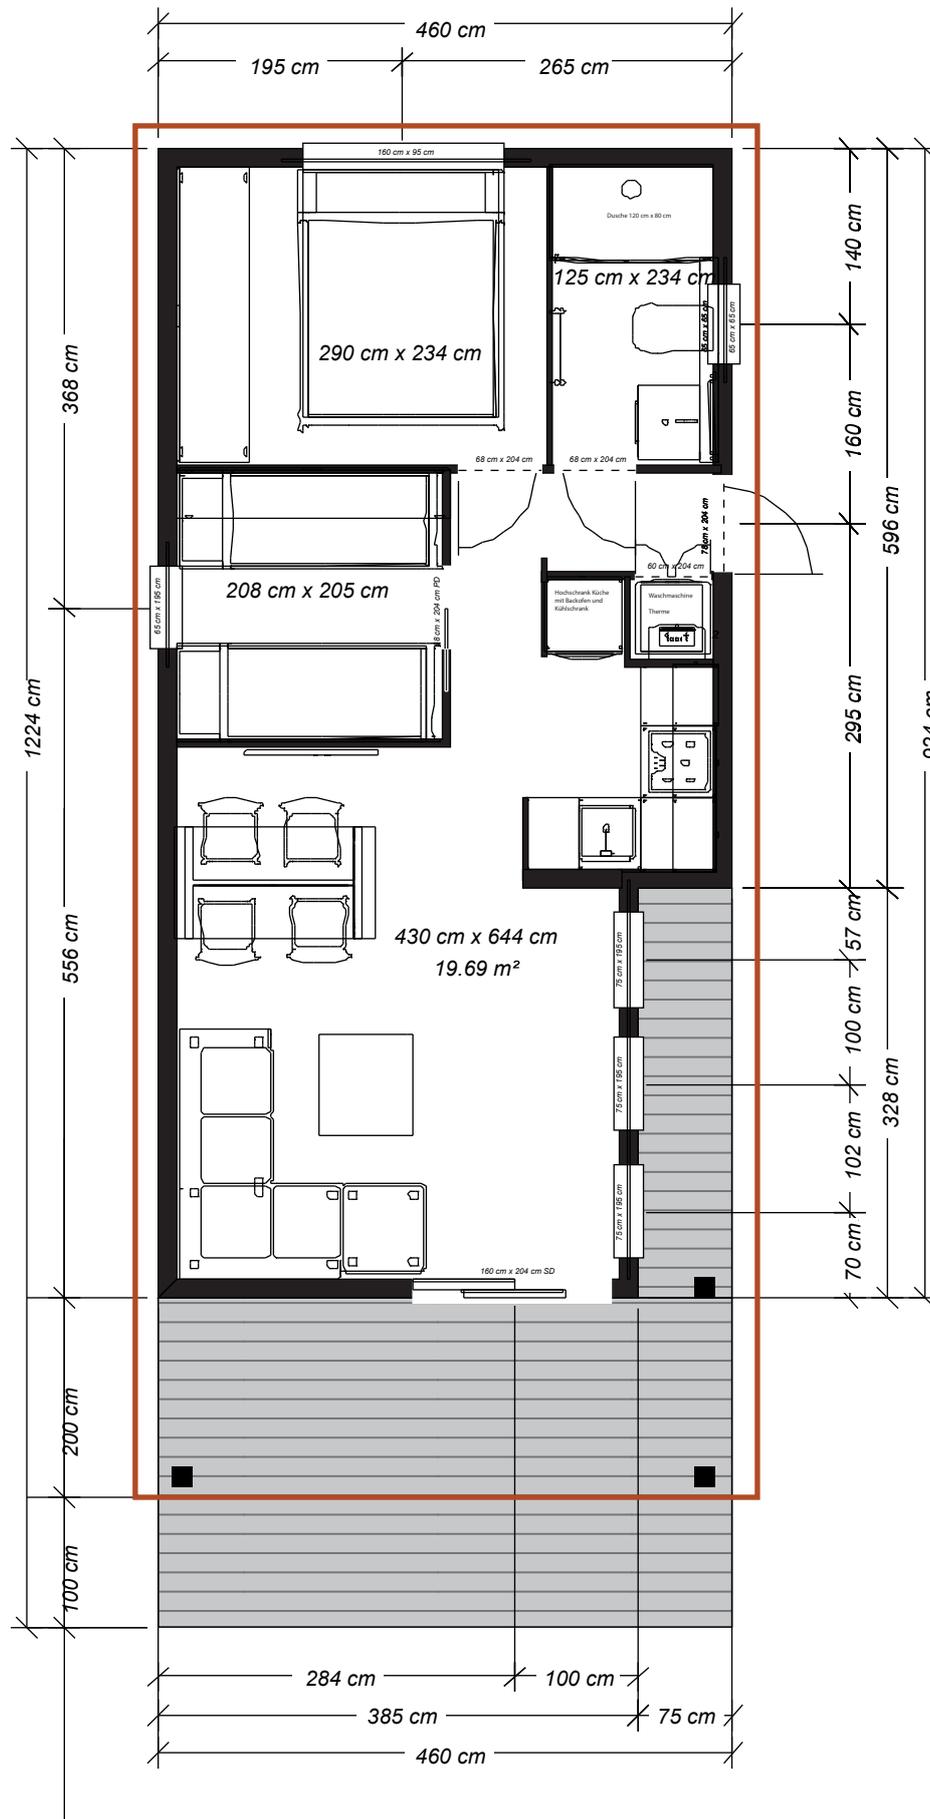

Klintdoerp Modell ORLANDO Platz 115

10. Juli 2020

Beschreibung:**Gesamtgröße incl. 10 m2 überdachter Terrasse und 5 m2 freier Terrasse 1224 cm x 460 cm**

Woodritch Stülpchalung Sommergelb
Fenster isolierverglast, weiß lt. Zeichnung
Winterfeste Isolierung Wandstärke 155 mm
Bodentiefe Lichtfront mit Glasschiebetür
Außensteckdose Terrasse
Außenwasserhahn
Stahldachpfannen, anthrazit
Weiße Dachumrandung

Schlafzimmer, Eltern

160 cm x 200 cm Boxspringbett
Schiebetürenschränk 240 cm
Doppelflügel Fenster über dem Bett
Wandverstärkung und Anschluß TV
2 x Doppelsteckdose
Deckenleuchte

Schlafzimmer, Gäste

2 x Boxspringbett 80 cm x 200 cm
Hängeschränk 200 cm x 60 cm
Bodentiefes Fenster
Doppelsteckdose
Deckenleuchte

Bad, komplett gefliest

120 cm x 80 cm Duschkabine Glasschiebetür
Wandhängendes WC
Waschtisch STRETTO 60 cm
Durchgehende geflieste Ablage WC - Waschtisch
Spiegel mit integrierter Beleuchtung
Doppelsteckdose über der Ablage
Handtuchheizkörper
Deckenleuchte

Hauswirtschaftsraum

Sicherungskasten
Gaszentralheizung 22 KW
Anschluß für Waschmaschine

Flur

Garderobe
Deckenleuchte
Außenlampenanschluß

Küche

Hochschrank mit integriertem
Backofen, hochgesetzt
Kühlschränk mit Gefrierfach
45 cm Unterschränk
60 cm Unterschränk mit Gaskochfeld 4-Pits
Spüleneckschränk mit Edelstahlspüle
und Einhebelmischer, chrom
45 cm Geschirrspüler, vollintegriert
3 x Hängeschränk synchron zu Unterschränken
Dunsthaube, Unterbau edelstahl mit Abluft
Küchentresen
2 x Doppelsteckdose
Deckenleuchte

Wohnzimmer

Tapezierte Innenwände, Tapete n. Wahl
Designvinylboden im gesamten Chalet n. Wahl
Gardinen n. Wahl auch in den Schlafzimmern
Deckenleuchte
4 x Doppelsteckdose + 1 x TV - Anschlußdose

Preis ab Werk Nieuwleusen 82.750,00 €

Optionen gg. Aufpreis

Fußbodenheizung über Gastherme ges. Chalet
Insektenschutz für alle Fenster
Elektrische Rolläden
Sonnenschutz für Fensterfronten
Aufwertung Küchengeräte
Schubkastenschränke in der Küche statt Standard
Zusätzliche Steckdosen

Weiteres Zubehör auf Anfrage